


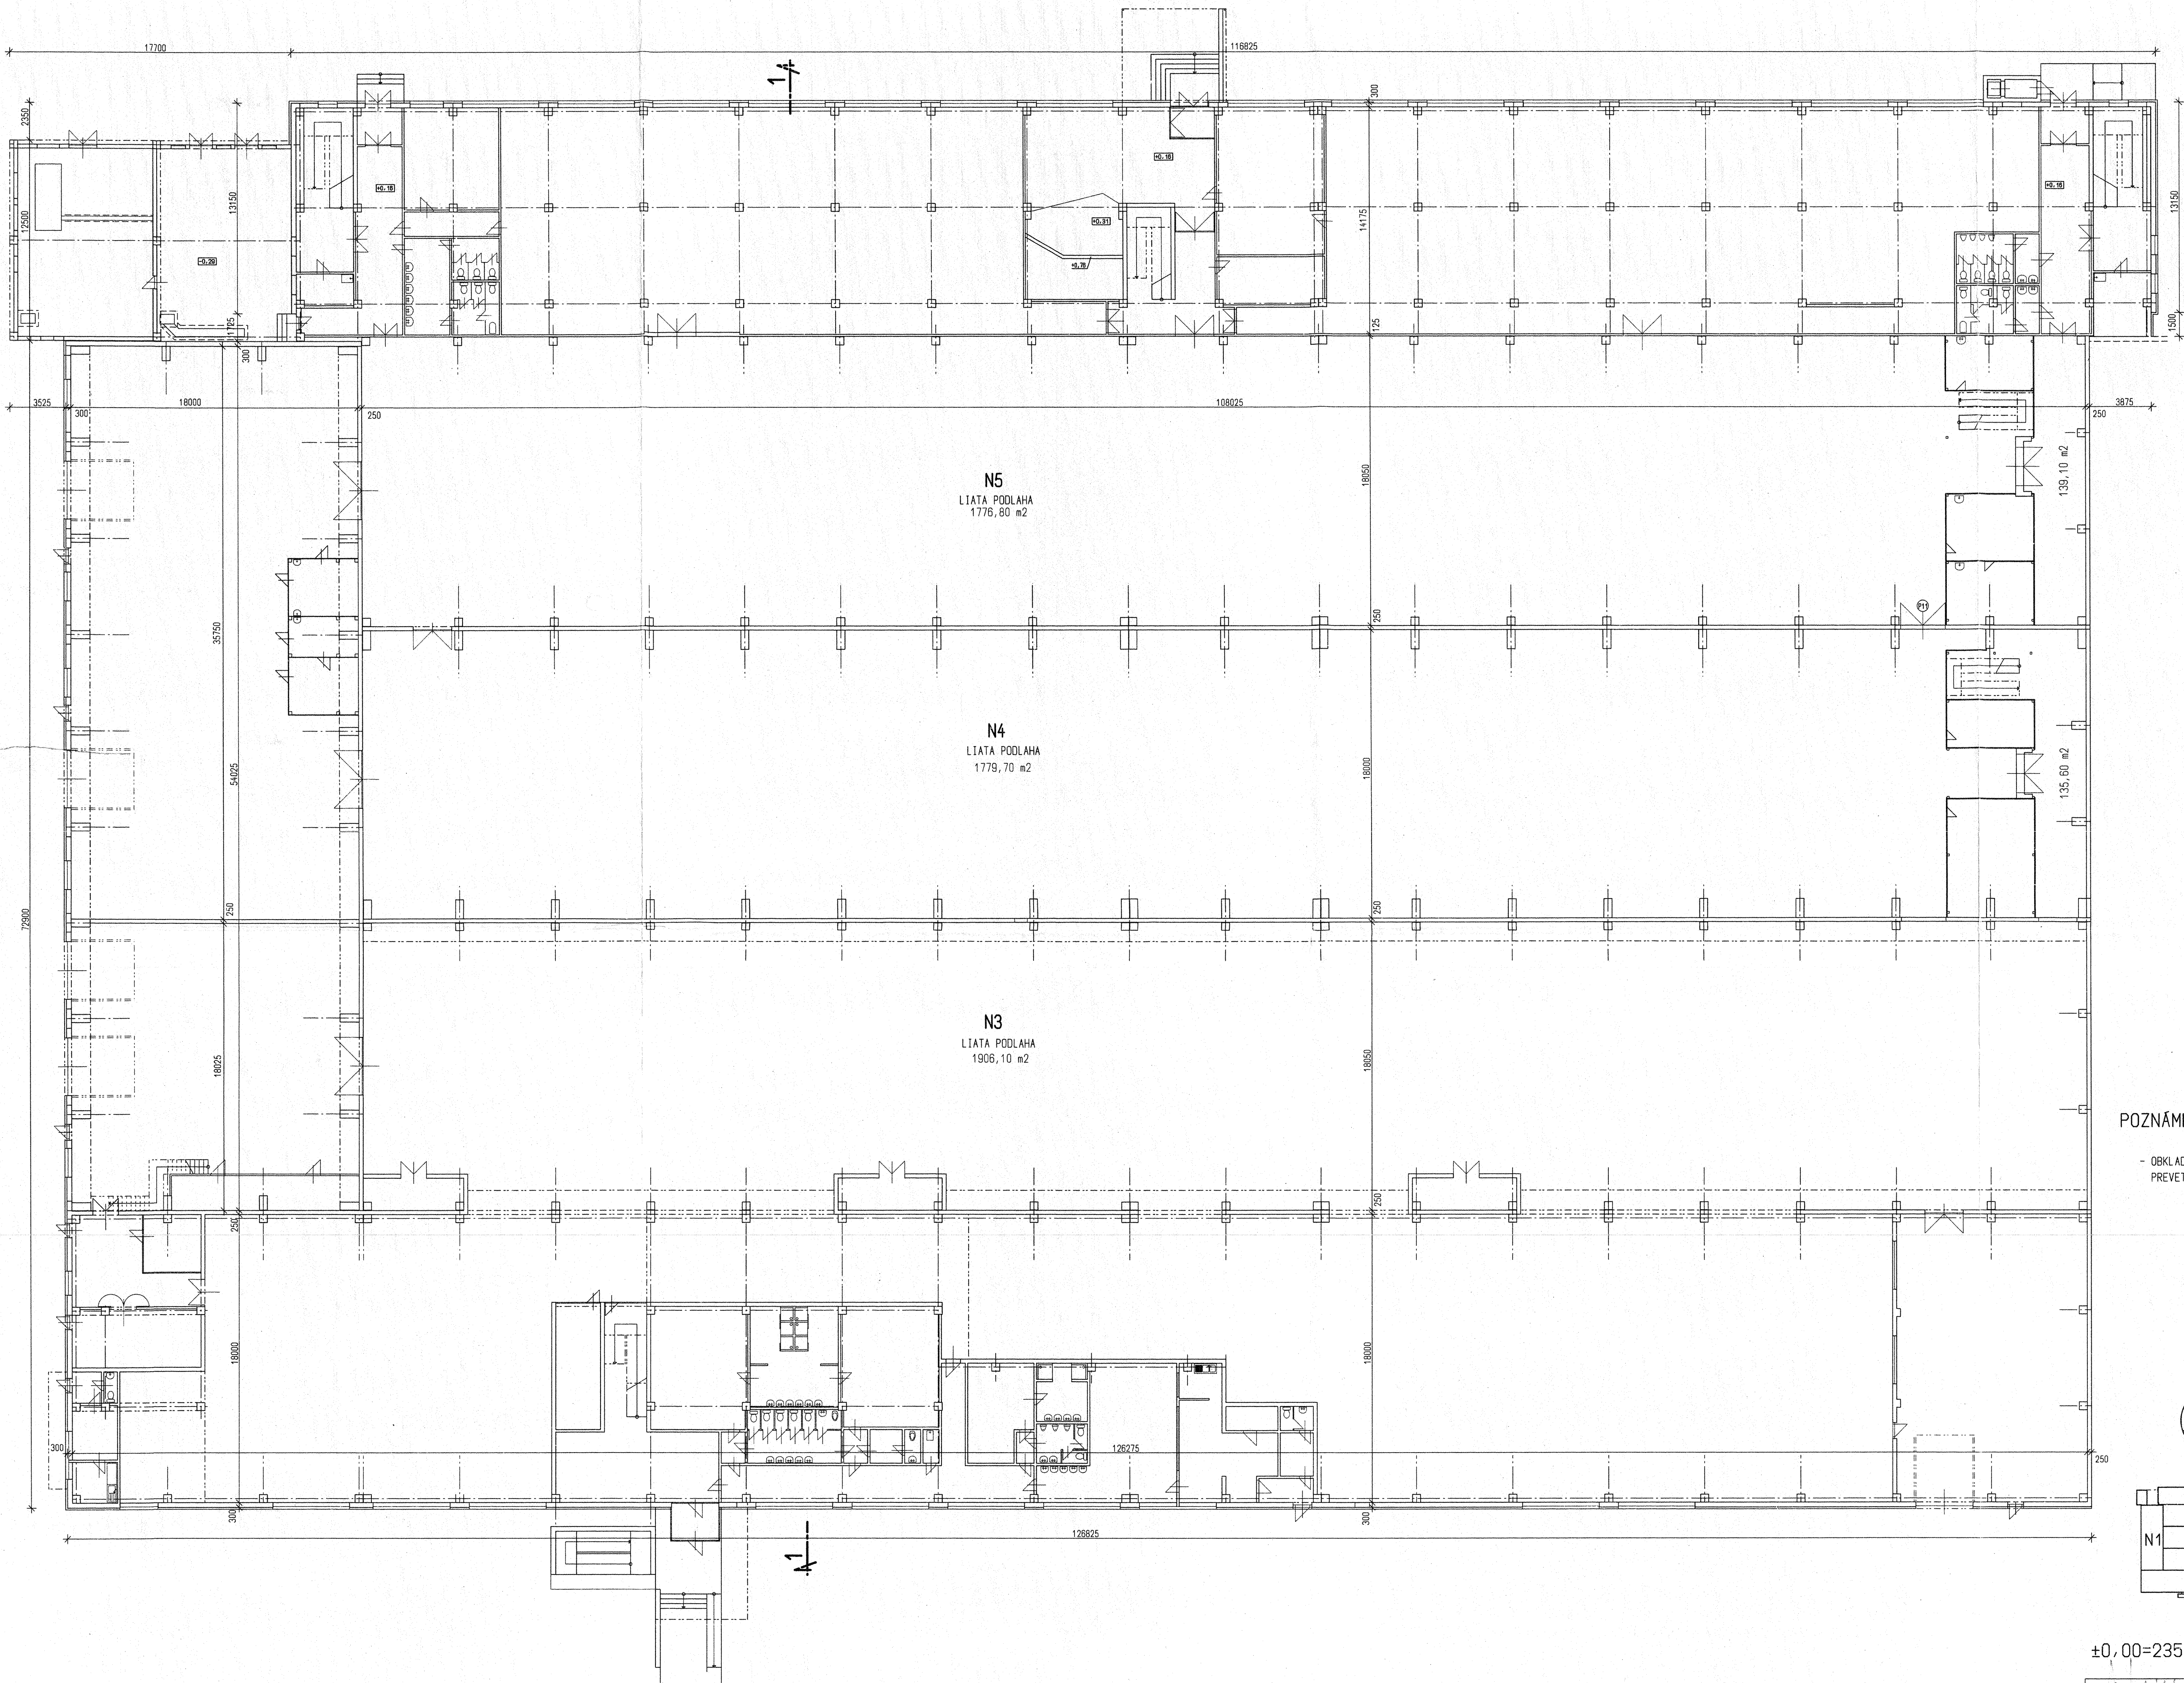

N5
LIATA PODLAHA
1776,80 m²


N4
LIATA PODLAHA
1779,70 m²

N3
LIATA PODLAHA
1906,10 m²

POZNÁMKA:

- OBKLAD OBVODOVÝCH STIEN, MONTOVANÝ SYSTÉM RANILA, VODOROVNÉ ULOŽENIE LAMIEL, PREVETRAVANY, PLUS TEPELNÁ IZOLÁCIA NOBASIL HR.60mm


Mestská časť Košice - Juh
oddelenie výstavby a životného prostredia
Projektová dokumentácia bola overená
v stavebnom konaní a je základom pre
uskutočnenie stavby podľa stavebného
povolenia č. 155/2003/15/01-6
zo dňa 22.01.2004

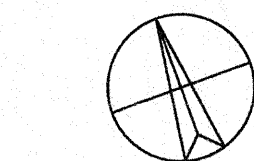

01
N5
N4
N3
N2

±0,00=235,30

HLAVNÝ ARCHITEKT: ING. ARCH. L. SAKALA	GENERALNÝ PROJEKTANT: DESIGN STUDIO PLUS	VYPRACOVAL: ING. A. FIJALKO	DESIGN STUDIO PLUS s.r.o. Okružná 36, Prešov
INVESTOR: JOBELSA s.r.o. - KOŠICE	PROFESIA: ASR	AKCIA: VÝROBNÝ ZÁVOD JOBELSA - KOŠICE SO-01 VLASTNÝ OBJEKT	STUPEN: PSP ČÍSLO ZÁKAZKY: 102003 FORMÁT: 8 A4 DÁTUM: 09.2003
VÝKRES: CELKOVÝ PÔDORYS 1.N.P.	KLAS. STAVBY: 1251	MIERKA: 1:200	ČÍSLO VÝKRESU: 1

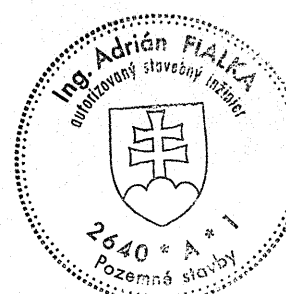

3